

MAPA DO CELÓW PROJEKTOWYCH

powstała na bazie mapy zasadniczej

Układ poziomy: 2000/s7

Układ wysokościowy: PL-EVRF2007-NH

Obiekt: Brzeziny

Jedn. ewid.: 181505_2 Wielopole Skrz.

Obręb ewid.: 0002 Brzeziny

Arkusz: 7.122.25.15.2

Skala 1:1000

Nr rej. zgłoszenia: WG-WG0.6640.2768.2021

Informacja o służebnościach gruntowych mający wpływ na zagospodarowanie gruntów: – nie badano

Mapa aktualna na dzień: 10-11-2021r.

w zakresie oznaczonym linią przerywaną.

Wykonawca:

Opracowano dnia 10-11-2021r


USŁUGI GEODEZYJNE

Piotr Bród
39-100 Ropczyce, ul. Zielona 34a
NIP 8181296295, Regon 366921311
tel. 606 706 934

GEODETA UPRAWNIONY

inż. Piotr Bród
Uprawnienia zawodowe nr 19184
Zakres nr 1,2

Potwierdzam, że niniejszy dokument został opracowany w wyniku prac geodezyjnych i kartograficznych, które zostały wykonane zgodnie z przepisami technicznymi, przytoczonymi w załączniku, i że niniejszy dokument jest zgodny z rzeczywistością. Jednocześnie informuję, że jestem świadomy odpowiedzialności karnej za złożenie fałszywego oświadczenia.	
Identyfikator zgłoszenia prac geodezyjnych	WG-WG0.6640.2768.2021
Organ służby geodezyjnej, który otrzymał zgłoszenie	STAROSTA ROPCZYCE
Wykonawca prac geodezyjnych	PIOTR BRÓD
Nr oraz data sporządzenia dokumentu zawierającego wyniki geodezyjne	WG-WG0.6640.2768.2021-1 2 dzień 18.11.2021
Imię i nazwisko oraz nr uprawnień geod. i kartograficznych	PIOTR BRÓD Uprawnienia zawodowe nr 19184 Zakres nr 1,2

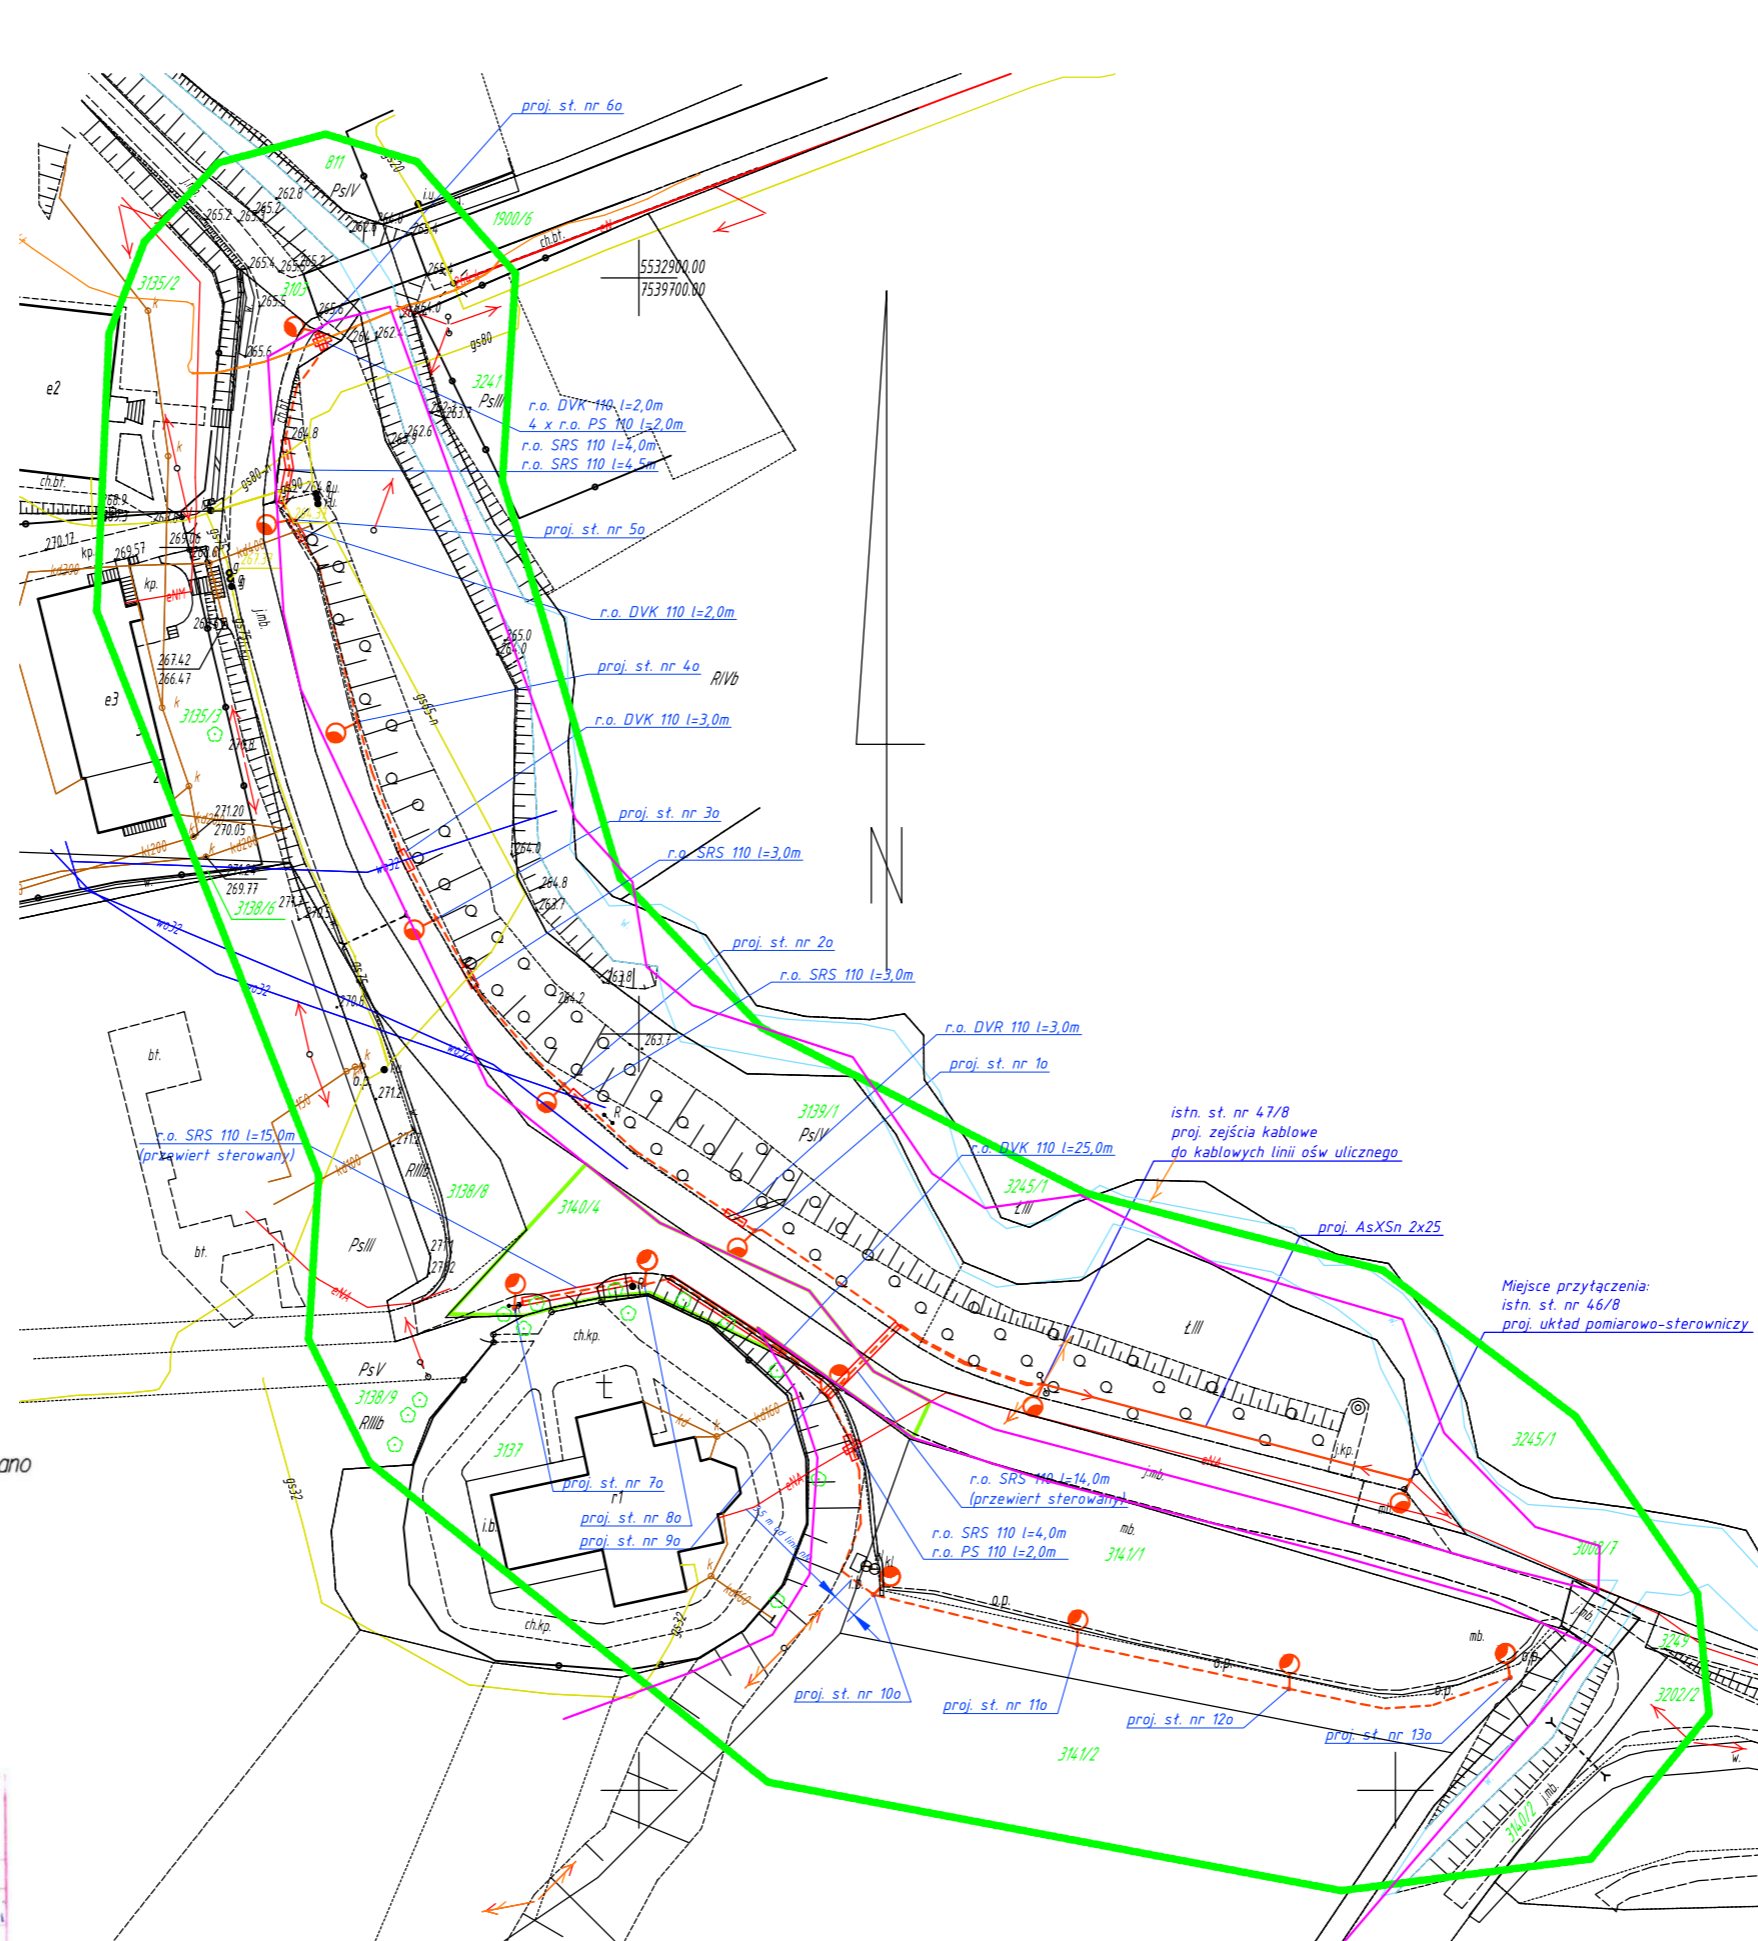

PROJEKT ZAGOSPODAROWANIA

działek o nr ew. 3139/1, 3140/4, 3138/9, 3141/1 położonych w m. Brzeziny
Skala 1:1000

INWESTOR: Gmina Wielopole Skrzyńskie
Wielopole Skrzyńskie 200
39-110 Wielopole Skrzyńskie

- Legenda:
- proj. napowietrzna linia oświetlenia ulicznego AsXS n 2x25mm²
 - proj. kablowa linia oświetlenia ulicznego YAKXS 4x35mm²
 - zakres inwestycji objęty decyzją o ustaleniu lokalizacji inwestycji celu publicznego
 - zakres miejscowego planu zagospodarowania przestrzennego

Potwierdzam zgodność mapy z oryginałem mapy do celów projektowych.

Projektant:

Handwritten signature

Investor:	Gmina Wielopole Skrzyńskie Wielopole Skrzyńskie 200 39-110 Wielopole Skrzyńskie		
Wykonawca:	Zakład Usługowo-Remontowy ELMIX St. Przywara, M. Feret Spółka Jawna ul. Masarska 6, 39-100 Ropczyce		
Tytuł projektu:	Projektant: mgr inż. Piotr Przywara upr. bud. nr PDK/001/PWOE/15	Podpis: <i>Handwritten signature</i>	
	Sprawdzający: mgr inż. Leszek Kubik upr. bud. nr PDK/0061/PWOE/14	Podpis: <i>Handwritten signature</i>	
	Opracował:	Podpis:	
	Stadium	PB	Data 2021-12
	Branża	E	Skala 1:1000
Tytuł rysunku:	Projekt Zagospodarowania Terenu		Nr rysunku 1